


Půdorys

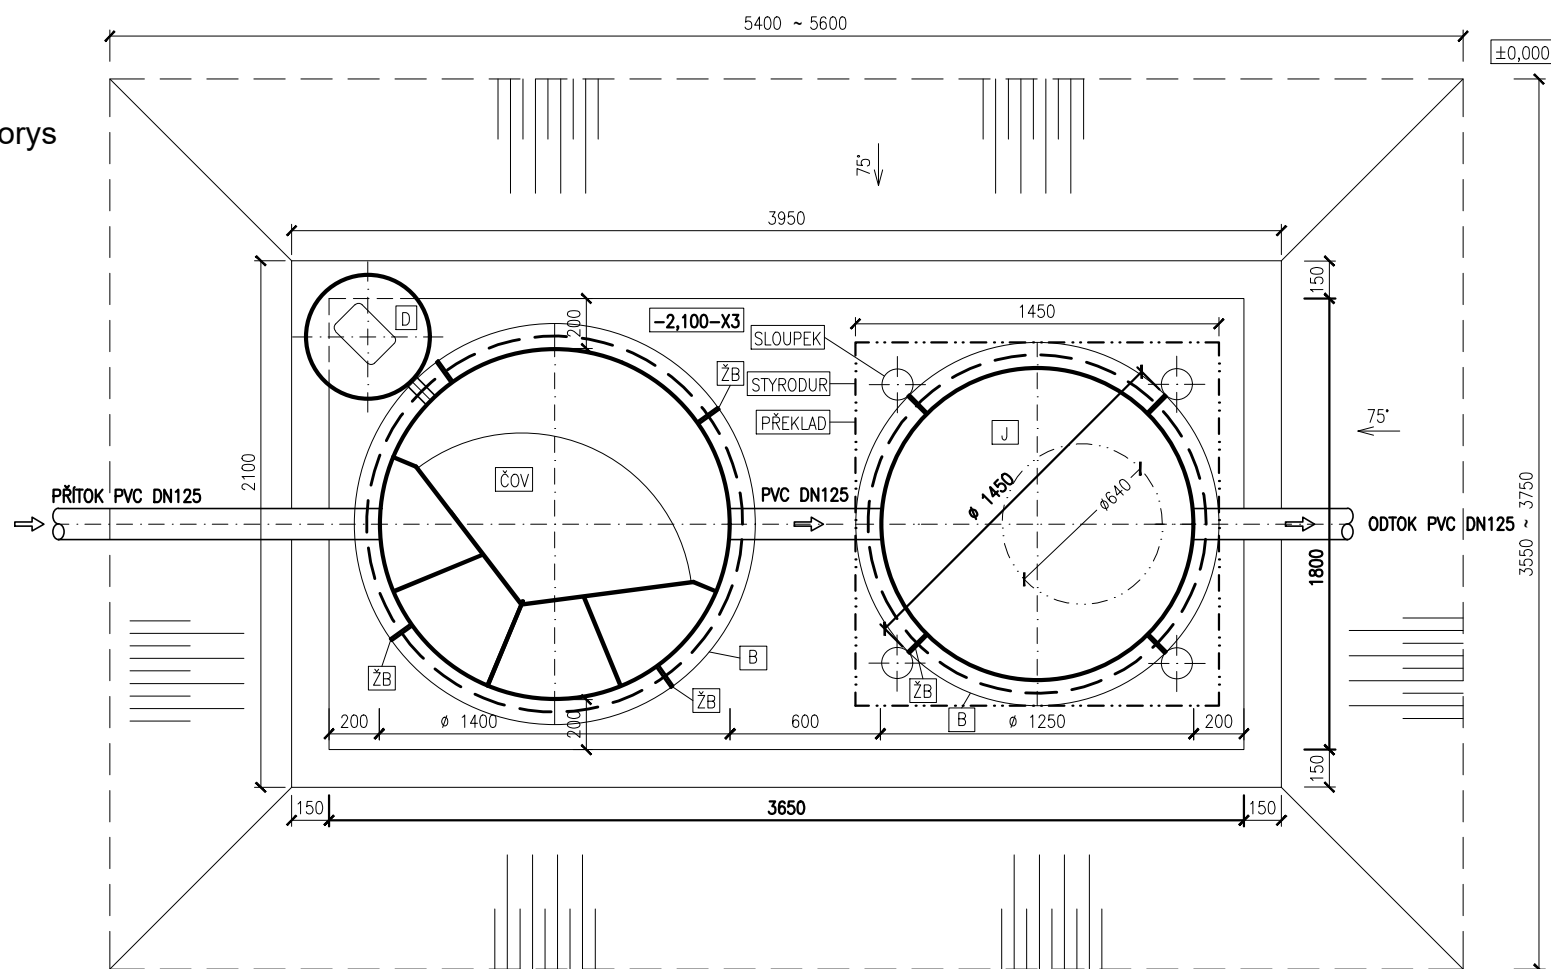

Legenda:

ČOV

BIOLOGICKÁ ČISTÍRNA ODPADNÍCH VOD
TYP: AQUATEC AT8/AT8 PLUS
PLASTOVÁ NÁDRŽ ø 1400 mm, výška 2200 mm (včetně základního nástavce, který je nedílnou součástí nádrže ČOV)

X3

ZVÝŠENÍ O NÁSTAVCE 600 mm až 1000 mm
VÝŠKA X3 JE ROZMĚR O KTERÝ JE NUTNO UDĚLAT ZVÝŠENÍ ZÁKLADNÍHO NÁSTAVCE U ČOV A VSTUPNÍHO KOMÍNKU PPA JÍMKY.
K NĚKTERÝM VÝŠKOVÝM KÓTÁM JE TŘEBA PŘIPOČÍST HODNOTU X3.

STYRODUR

PŘI PRODLOUŽENÍ X3 JE ZAPOTŘEBÍ NAD STROPEM JÍMKY UMÍSTIT LEHKÝ IZOLAČNÍ MATERIÁL
např. EXTRUDOVANÝ POLYSTYREN, STYRODUR
rozměry: **min. tloušťka 200 mm**, cca 1450 x 1450 mm

PŘEKALAD

NAD STROP JÍMKY A IZOLAČNÍ MATERIÁL BUDE UMÍSTĚN BETONOVÝ PŘEKALAD (S KARI SÍŤ),
KTERÝ PŘENESE ZATÍŽENÍ ZEMINY PŘES NOSNÉ KONSTRUKCE (ŽELEZOBETONOVÉ SLOUPKY) DO ZÁKLADOVÉ DESKY.
rozměry překladu: **min. tloušťka 200 mm**, **min. 1450 x 1450 mm**
BETON C12/15, KARI SÍŤ Q188

SLOUPEK

JAKO ZTRACENÉ BEDNĚNÍ ŽELEZOBETONOVÝCH SLOUPKŮ LZE VYUŽÍT KANALIZAČNÍ POTRUBÍ
O MINIMÁLNÍM PRŮMĚRU ø 125 mm (PVC KG ø 125 mm), BETON C12/15, ROXOR ø 10 mm

J

PPA JÍMKA ø 1450 mm (včetně lemů a žeber), objem V= 2,0 m³
výška 2200 mm (1700 mm + 500 mm základní výška komínku) + X3

VK

VSTUPNÍ KOMÍN ø 640 mm DO PPA JÍMKY, výška 500 mm + X3

ŽB

ŽEBRA K OBETONOVÁNÍ

B

BETON C12/15, KARI SÍŤ Q188

D

PLASTOVÁ ŠACHTA NA MEMBRÁNOVÉ DMYCHADLO ø500 mm, výška 400 mm

ZD

BETONOVÁ ZÁKLADOVÁ DESKA S KARI SÍŤ
BETON C12/15, KARI SÍŤ Q188

OBSYP

PISEK NEBO TRÍDĚNÁ ŠTĚRKOVÁ DRŤ (frakce 0/4 nebo 4/8)
PŘÍPADNĚ ZPĚTNÝ OBSYP KATROVANÉHO (TRÍDĚNÉHO) MATERIÁLU
BEZ KAMENŮ A JÍLU

V ZÁVISLOSTI NA GEOLOGICKÝCH PODMÍNKÁCH DOPORUČUJEME VÝKOP PAŽIT.

Řez

