


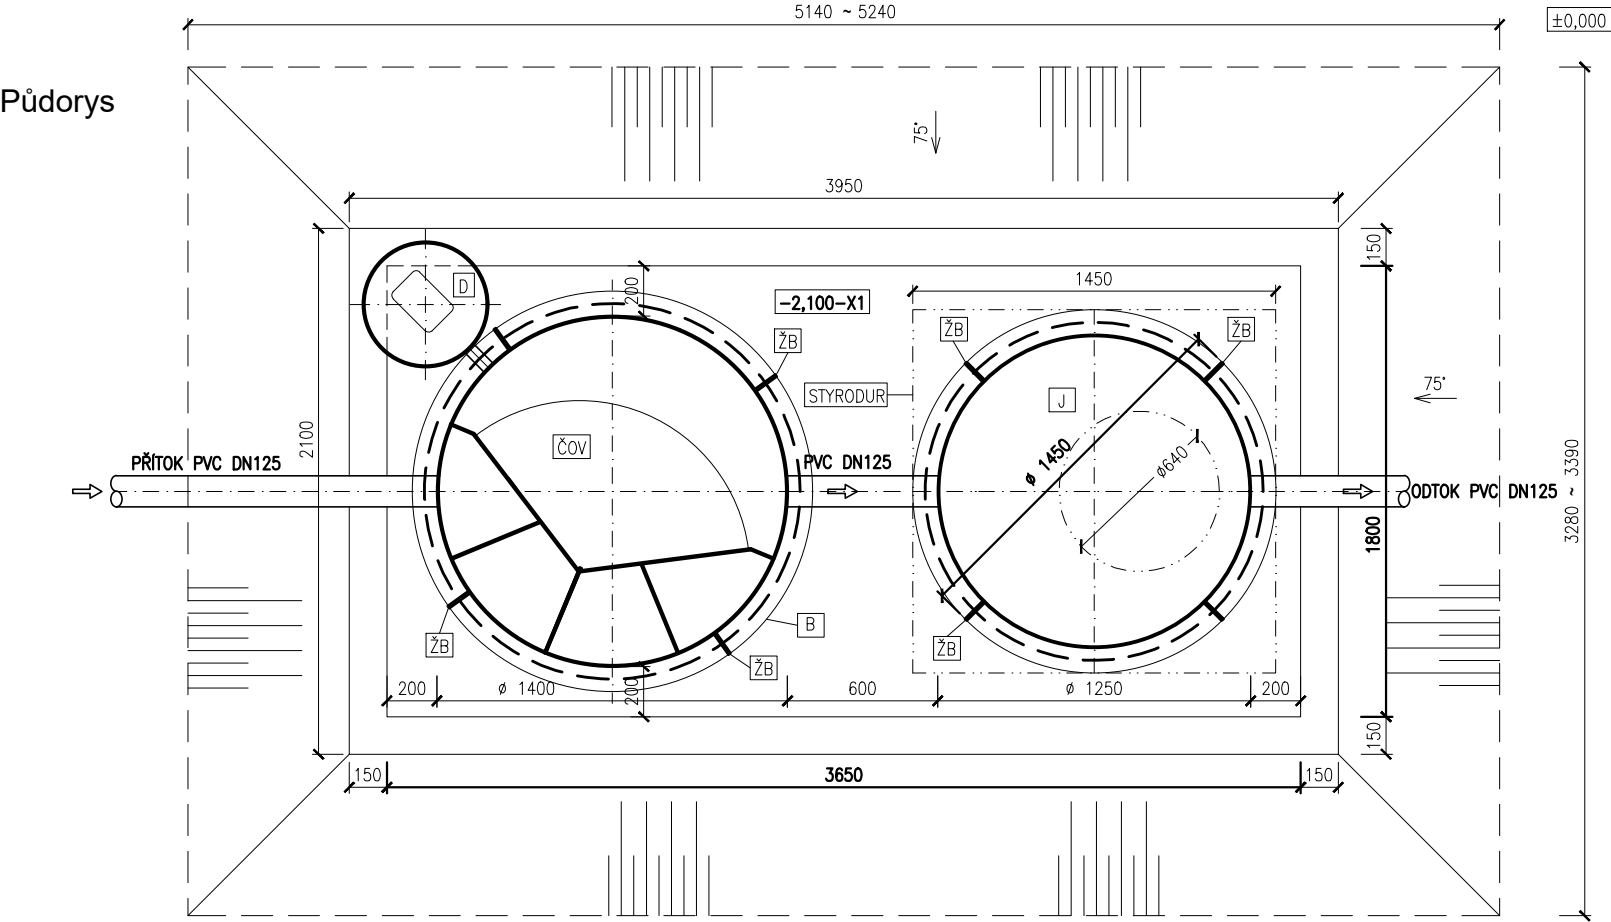

Legenda:

ČOV
BIOLOGICKÁ ČISTÍRNA ODPADNÍCH VOD
TYP: AQUATEC AT8/AT8 PLUS
PLASTOVÁ NÁDRŽ Ø 1400 mm, výška 2200 mm (včetně základního nástavce, který je nedílnou součástí nádrže ČOV)

X1
ZVÝŠENÍ O NÁSTAVCE 100 mm až 300 mm
VÝŠKA X1 JE ROZMĚR O KTERÝ JE NUTNO UDĚLAT ZVÝŠENÍ ZÁKLADNÍHO NÁSTAVCE U ČOV A VSTUPNÍHO KOMÍNKU PPA JÍMKY.
K NĚKTERÝM VÝŠKOVÝM KÓTÁM JE TŘEBA PŘIPOČÍST HODNOTU X1.

STYRODUR
PŘI PRODLOUŽENÍ X1 JE ZAPOTŘEBÍ NAD STROPEM JÍMKY UMÍSTIT LEHKÝ IZOLAČNÍ MATERIÁL
např. EXTRUDOVANÝ POLYSTYREN, STYRODUR
rozměry: min. tloušťka 100 mm, cca 1450 x 1450 mm

J
PPA JÍMKA Ø 1450 mm (včetně lemů a žeber), objem V= 2,0 m³
výška 2200 mm (1700 mm + 500 mm základní výška komínku) + X1

VK
VSTUPNÍ KOMÍN Ø 640 mm DO PPA JÍMKY, výška 500 mm + X1

ŽB
ŽEBRA

B
BETON C12/15, KARI SÍŤ Q188

D
PLASTOVÁ ŠACHTA NA MEMBRÁNOVÉ DMYCHADLO Ø500 mm, výška 400 mm

ZD
BETONOVÁ ZÁKLADOVÁ DESKA S KARI SÍŤÍ
BETON C12/15, KARI SÍŤ Q188

ØBSYP
PISEK NEBO TŘÍDĚNÁ ŠTĚRKOVÁ DRŤ (frakce 0/4 nebo 4/8)
PŘÍPADNĚ ZPĚTNÝ ØBSYP KATROVANÉHO (TŘÍDĚNÉHO) MATERIÁLU
BEZ KAMENŮ A JÍLU

V ZÁVISLOSTI NA GEOLOGICKÝCH PODMÍNKÁCH DOPORUČUJEME VÝKOP PAŽÍT.

Řez

