



Půdorys

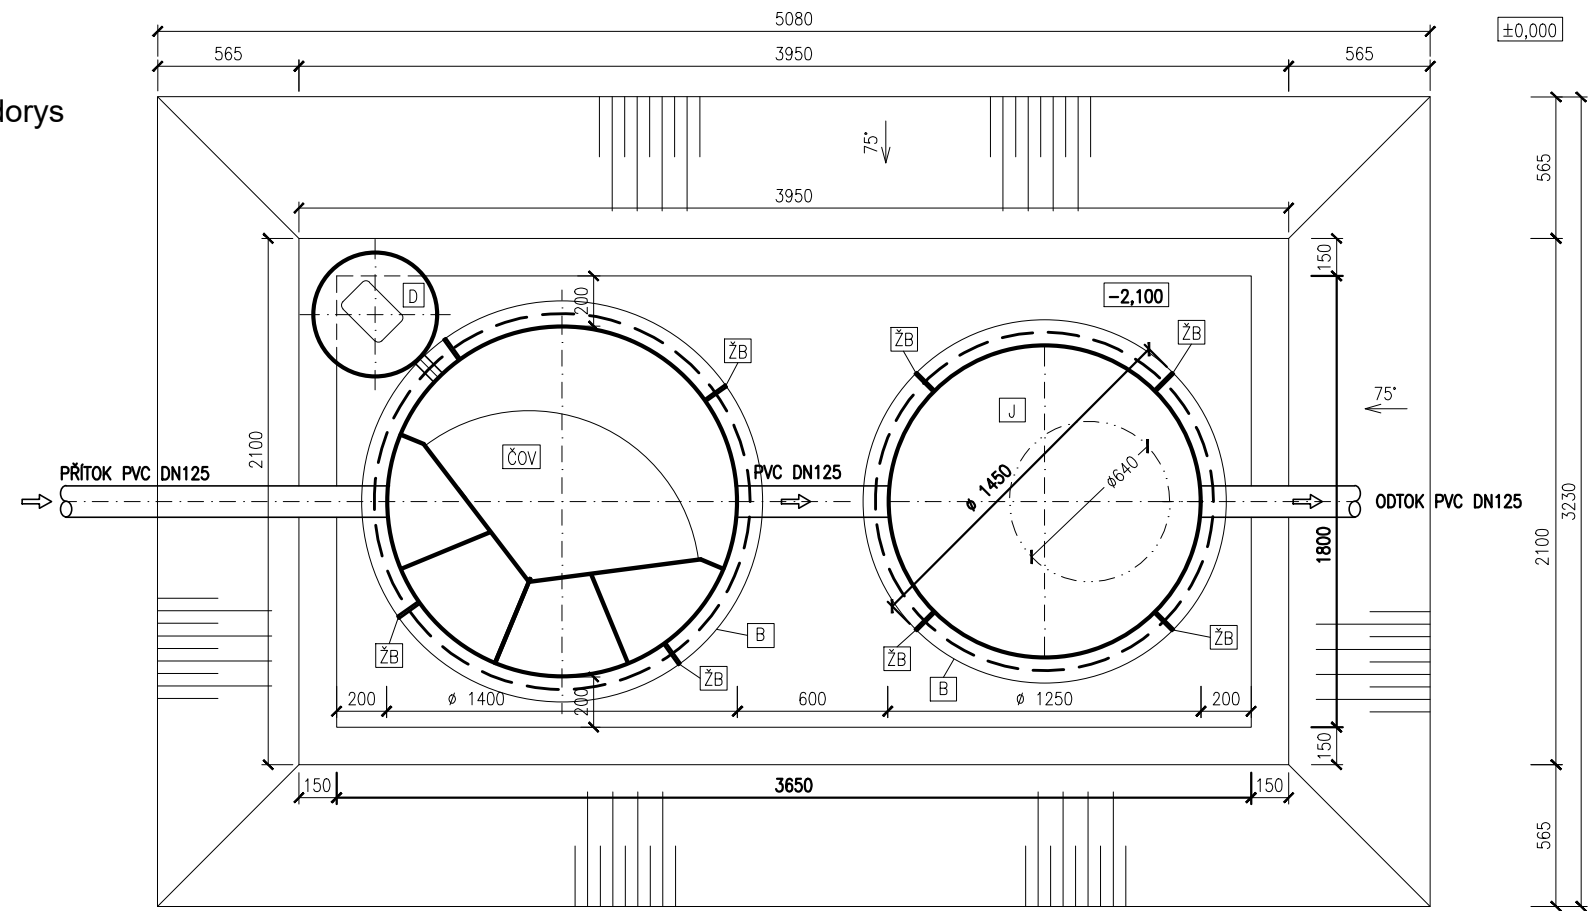

Řez

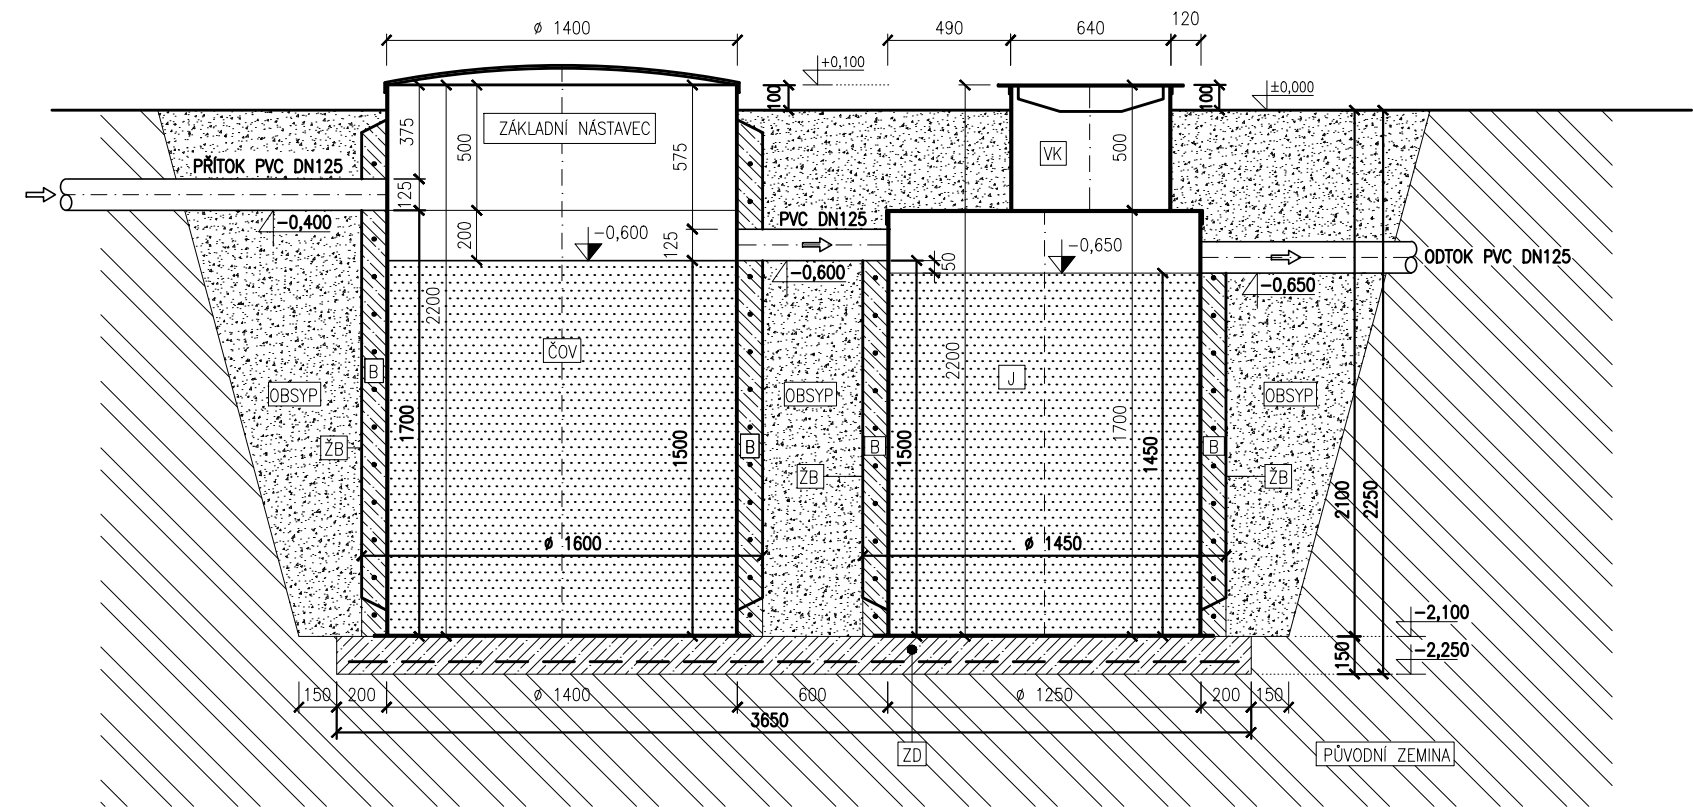

Legenda:

- ČOV**
BIOLOGICKÁ ČISTÍRNA ODPADNÍCH VOD
TYP: AQUATEC AT8/AT8 PLUS
PLASTOVÁ NÁDRŽ Ø 1400 mm, výška 2200 mm (včetně základního nástavce, který je nedílnou součástí nádrže ČOV)
- J**
PPA JÍMKA Ø 1450 mm (včetně lemů a žeber), objem V= 2,0 m³
výška 2200 mm (1700 mm + 500 mm základní výška komínku)
- VK**
VSTUPNÍ KOMÍN Ø 640 mm DO PPA JÍMKY, výška 500 mm
- ŽB**
ŽEBRA
- B**
BETON C12/15, KARI SÍŤ Q188
- D**
PLASTOVÁ ŠACHTA NA MEMBRÁNOVÉ DMYCHADLO Ø500 mm, výška 400 mm
- ZD**
BETONOVÁ ZÁKLADOVÁ DESKA S KARI SÍŤ
BETON C12/15, KARI SÍŤ Q188
- OBSYP**
PISEK NEBO TŘIDĚNÁ ŠTĚRKOVÁ DRŤ (frakce 0/4 nebo 4/8)
PŘÍPADNĚ ZPĚTNÝ OBSYP KATROVANÉHO (TŘIDĚNÉHO) MATERIÁLU
BEZ KAMENŮ A JILU

V ZÁVISLOSTI NA GEOLOGICKÝCH PODMÍNKÁCH DOPORUČUJEME VÝKOP PAŽIT.