



Půdorys

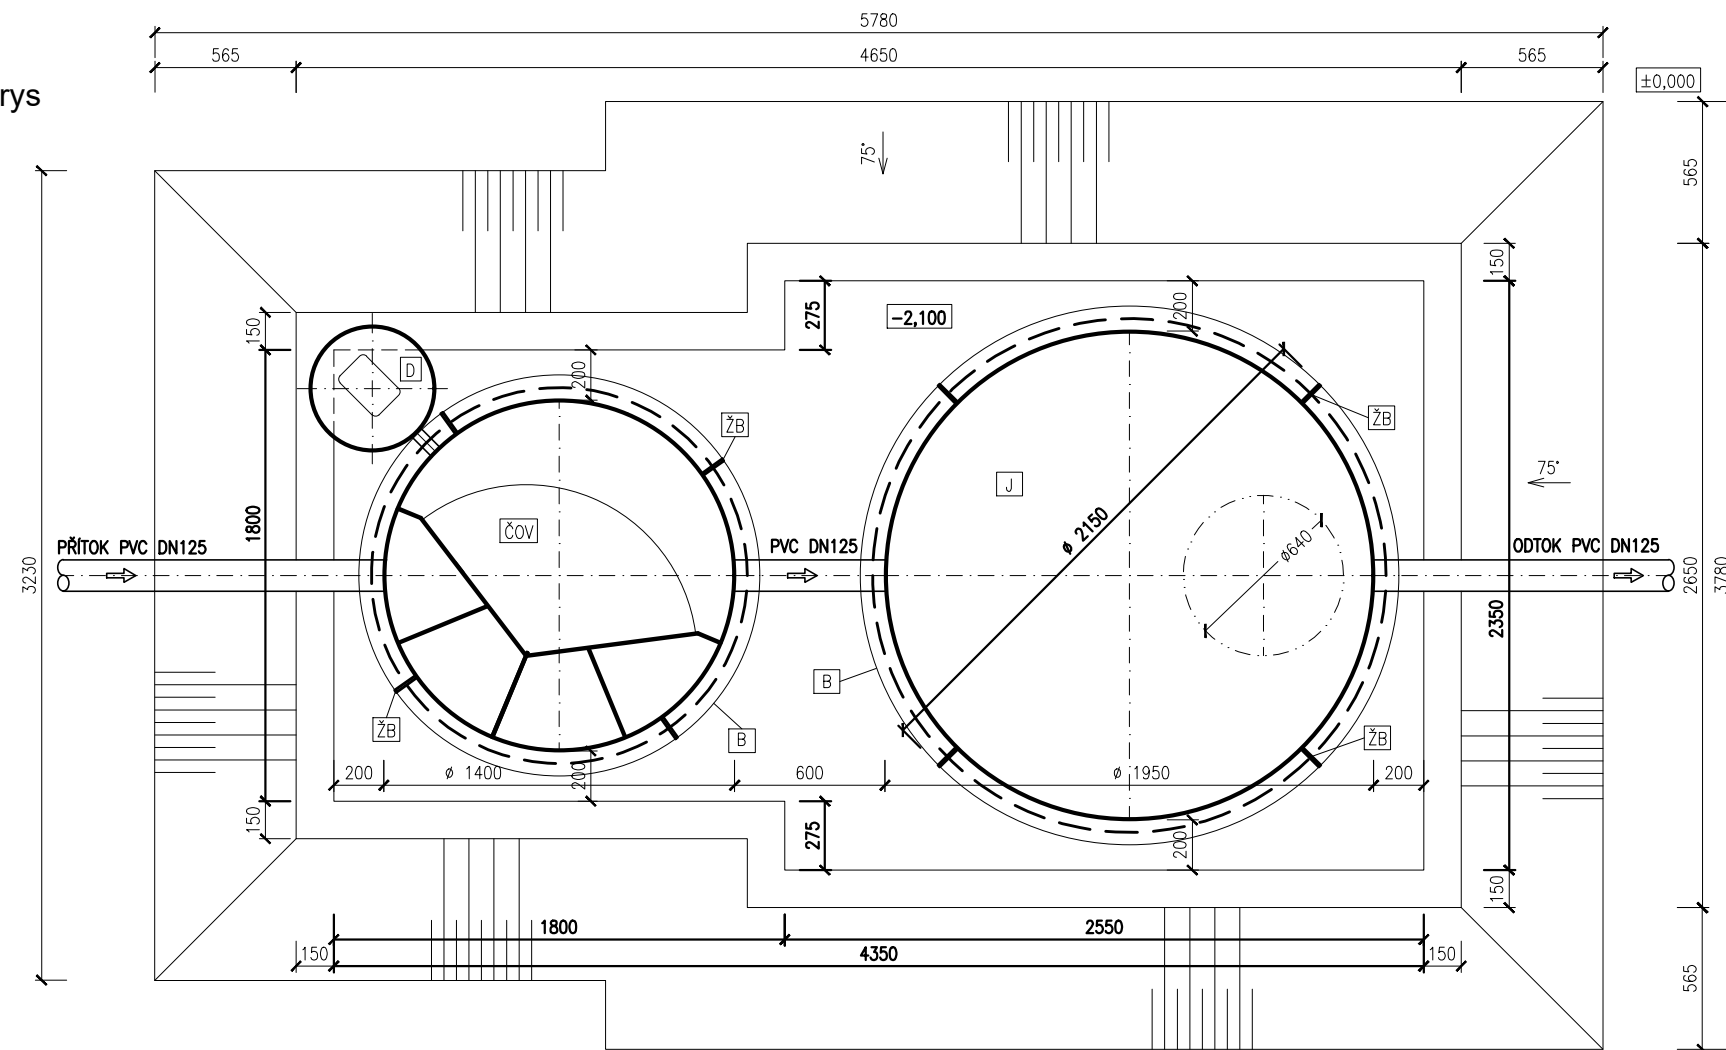

Řez

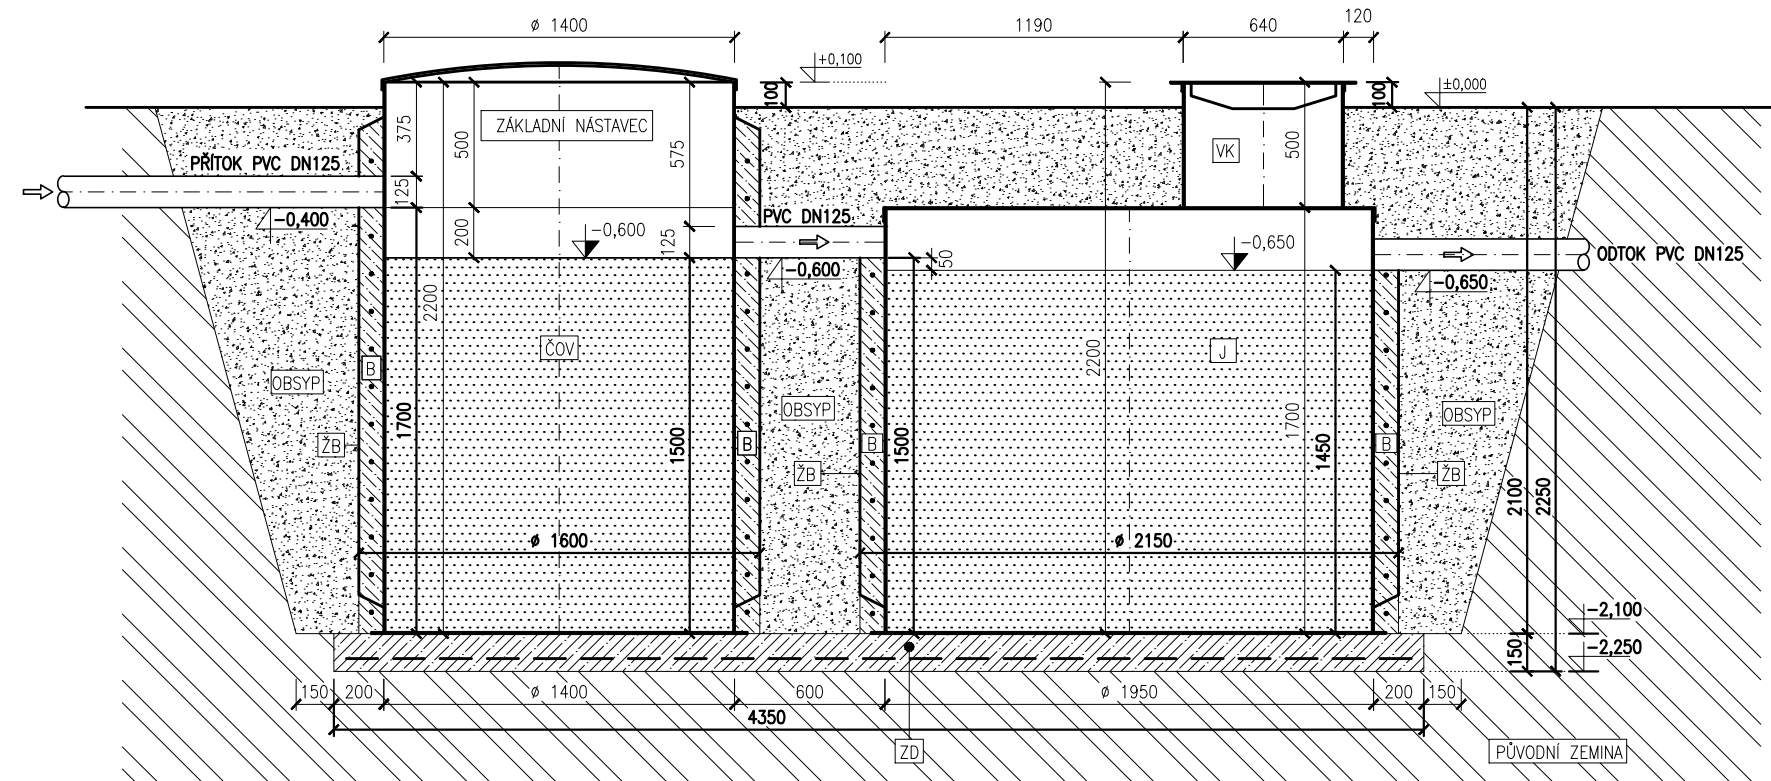

Legenda:

ČOV
BIOLOGICKÁ ČISTÍRNA ODPADNÍCH VOD
TYP: AQUATEC AT8/AT8 PLUS
PLASTOVÁ NÁDRŽ Ø 1400 mm, výška 2200 mm (včetně základního nástavce, který je nedílnou součástí nádrže ČOV)

J
PPA JÍMKA Ø 2150 mm (včetně lemu a žeber), objem V= 5,0 m³
výška 2200 mm (1700 mm + 500 mm základní výška komínku)

VK
VSTUPNÍ KOMÍN Ø 640 mm DO PPA JÍMKY, výška 500 mm

ZB
ŽEBRA

B
BETON C12/15, KARI SÍŤ Q188

D
PLASTOVÁ ŠACHTA NA MEMBRÁNOVÉ DMYCHADLO Ø500 mm, výška 400 mm

ZD
BETONOVÁ ZÁKLADOVÁ DESKA S KARI SÍŤÍ
BETON C12/15, KARI SÍŤ Q188

OBSYP
PISEK NEBO TŘIDĚNÁ ŠTĚRKOVÁ DRŤ (frakce 0/4 nebo 4/8)
PŘÍPADNĚ ZPĚTNÝ OBSYP KATROVANÉHO (TŘIDĚNÉHO) MATERIÁLU
BEZ KAMENŮ A JILU

V ZÁVISLOSTI NA GEOLOGICKÝCH PODMÍNKÁCH DOPORUČUJEME VÝKOP PAŽIT.