



Půdorys

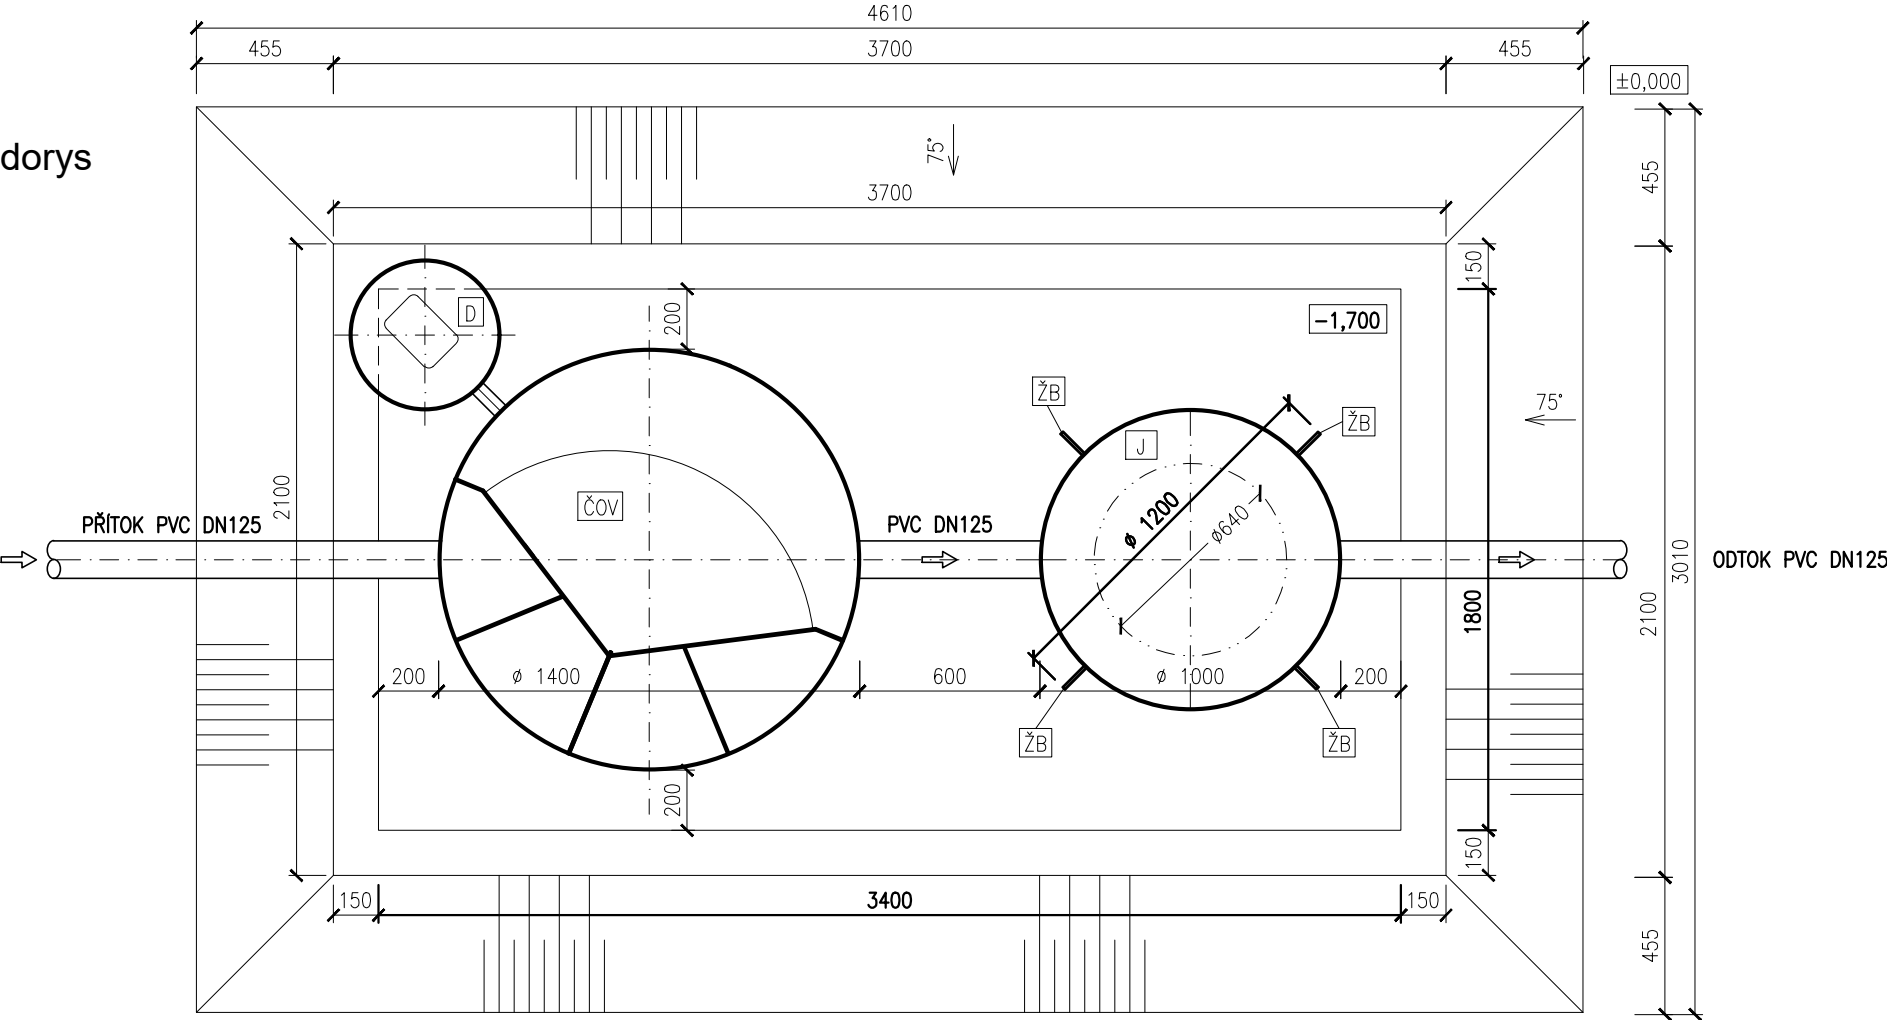

Řez

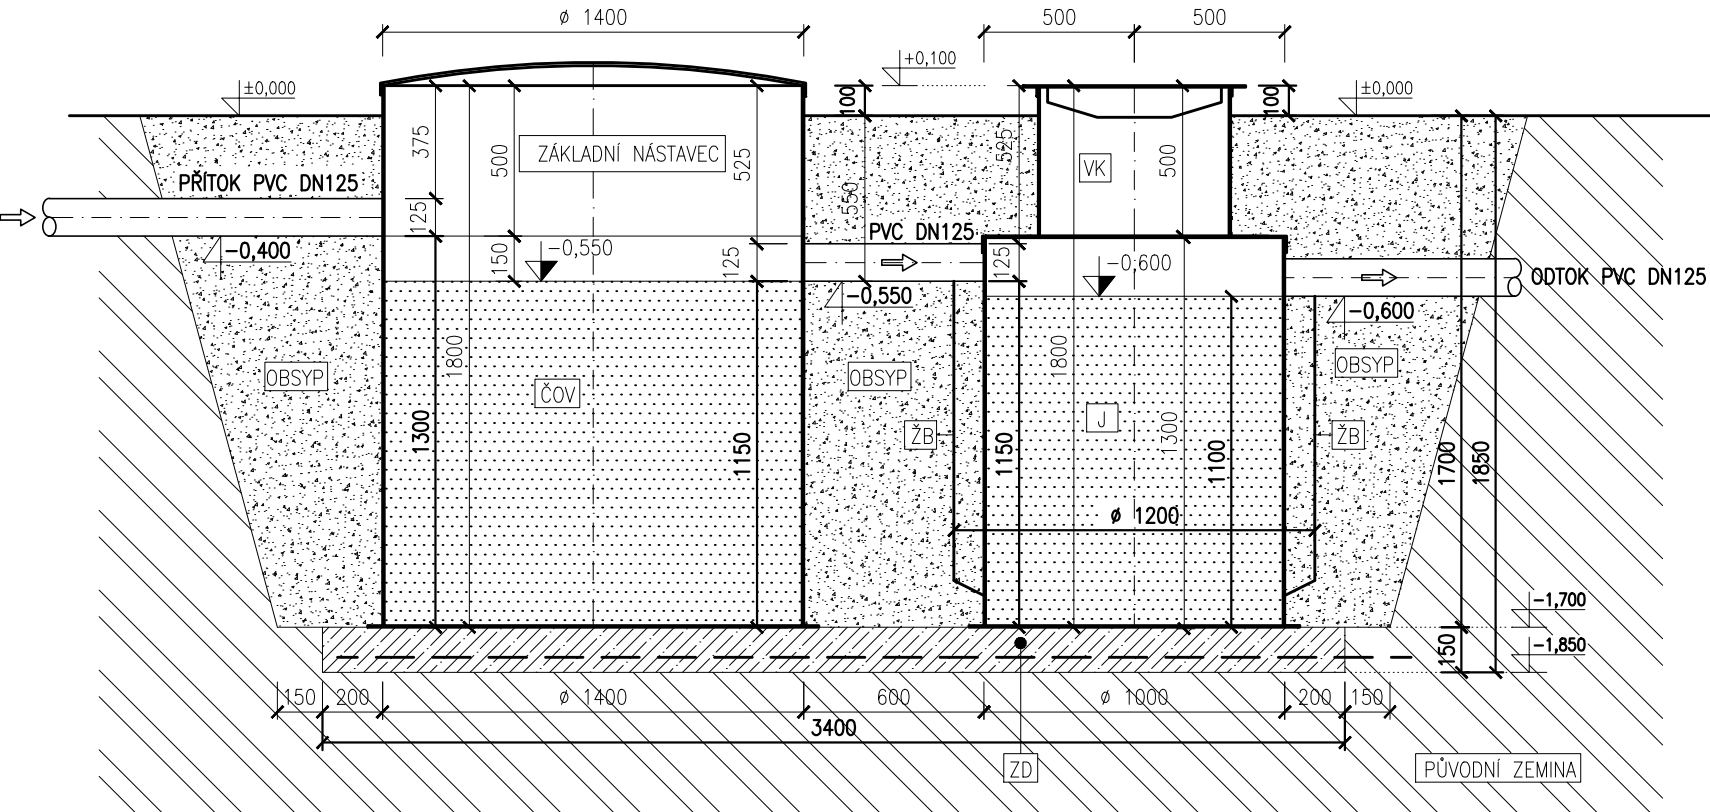

Legenda:

- ČOV
BIOLOGICKÁ ČISTÍRNA ODPADNÍCH VOD
TYP: AQUATEC AT6/AT6 PLUS
PLASTOVÁ NÁDRŽ Ø 1400 mm, výška 1800 mm (včetně základního nástavce, který je nedílnou součástí nádrže ČOV)
- J
PPA JÍMKA Ø 1200 mm (včetně lemů a žeber), objem V= 1,0 m³
výška 1800 mm (1300 mm + 500 mm základní výška komínku)
- VK
VSTUPNÍ KOMÍN Ø 640 mm DO PPA JÍMKY, výška 500 mm
- ŽB
ŽEBRA
- D
PLASTOVÁ ŠACHTA NA MEMBRÁNOVÉ DMYCHADLO Ø500 mm, výška 400 mm
- ZD
BETONOVÁ ZÁKLADOVÁ DESKA S KARI SÍTÍ
BETON C12/15, KARI SÍŤ Q188
- OBSYP
PÍSEK NEBO TŘIDĚNÁ ŠTĚRKOVÁ DRŤ (frakce 0/4 nebo 4/8)
PŘÍPADNĚ ZPĚTNÝ OBSYP KATROVANÉHO (TŘIDĚNÉHO) MATERIÁLU
BEZ KAMENŮ A JÍLU

V ZÁVISLOSTI NA GEOLOGICKÝCH PODMÍNKÁCH DOPORUČUJEME VÝKOP PAŽIT.