


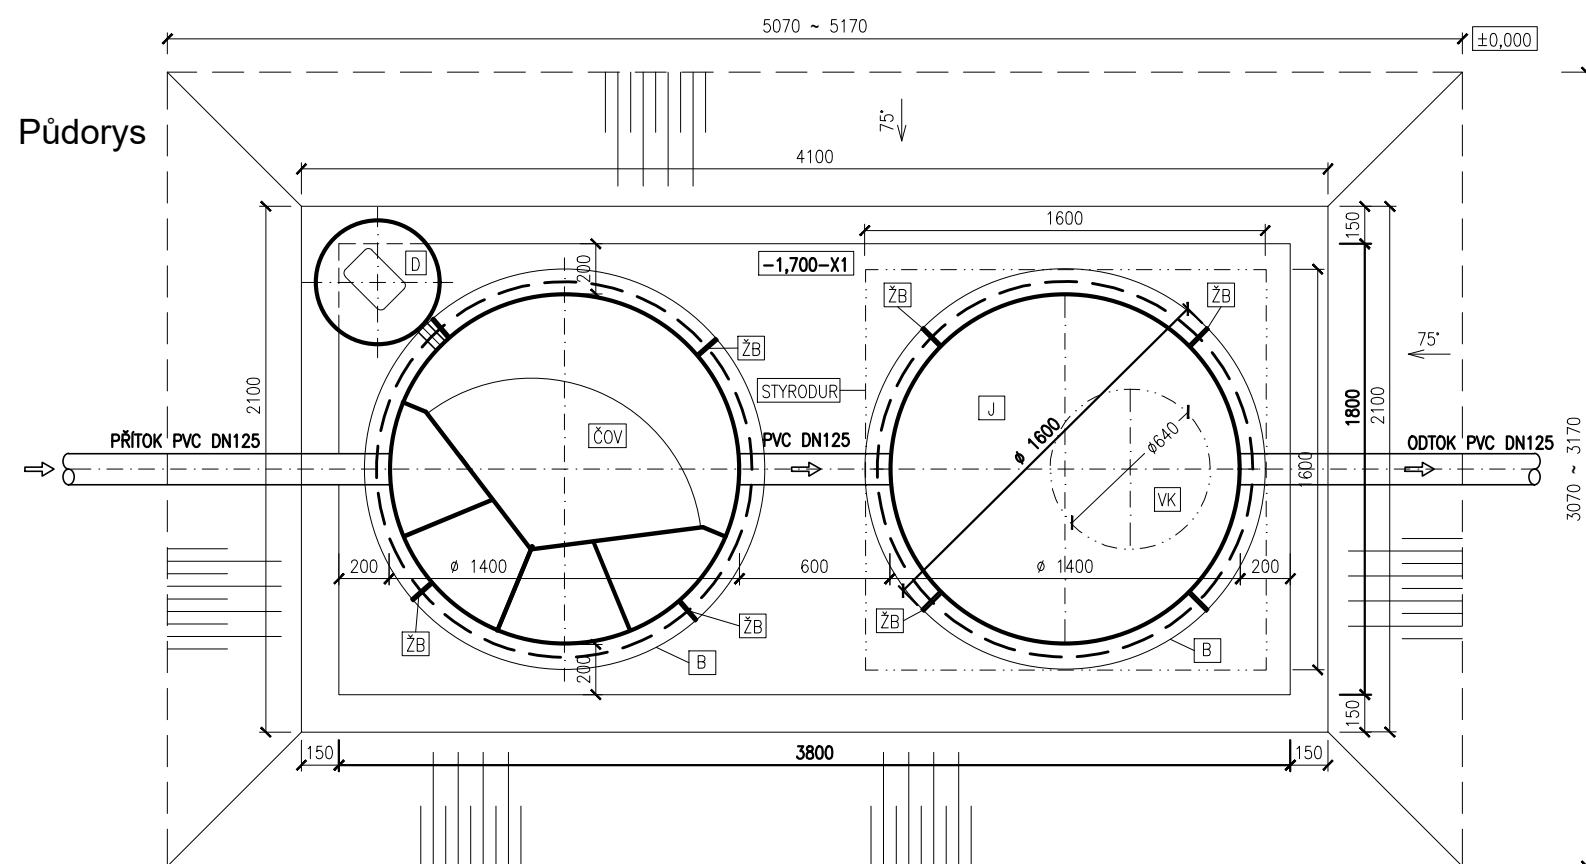

Legenda:

ČOV

BIOLOGICKÁ ČISTIRNA ODPADNÍCH VOD

TYP: AQUATEC AT6/AT6 PLUS

PLASTOVÁ NÁDRŽ Ø 1400 mm, výška 1800 mm (včetně základního nástavce, který je nedílnou součástí nádrže ČOV)

X1

ZVÝŠENÍ O NÁSTAVCE 100 mm až 300 mm

VÝŠKA X1 JE ROZMĚR O KTERÝ JE NUTNO UDĚLAT ZVÝŠENÍ ZÁKLADNÍHO NÁSTAVCE U ČOV A VSTUPNÍHO KOMÍNKU PPA JÍMKY.

K NĚKTERÝM VÝŠKOVÝM KÓTÁM JE TŘEBA PŘIPOČÍST HODNOTU X1.

STYRODUR

PŘI PRODLOUŽENÍ X1 JE ZAPOTŘEBÍ NAD STROPEM JÍMKY UMÍSTIT LEHKÝ IZOLAČNÍ MATERIÁL

např. EXTRUDOVANÝ POLYSTYREN, STYRODUR

rozměry: min. tloušťka 100 mm, cca 1600 x 1600 mm

J

PPA JÍMKA Ø 1600 mm (včetně lemu a žeber), objem V=2,0 m³
výška 1800 mm (1300 mm + 500 mm základní výška komínku) + X1

VK

VSTUPNÍ KOMÍN Ø 640 mm DO PPA JÍMKY, výška 500 mm + X1

ŽB

ŽEBRA

B

BETON C12/15, KARI SÍŤ Q188

D

PLASTOVÁ ŠACHTA NA MEMBRÁNOVÉ DMYCHADLO Ø500 mm, výška 400 mm

ZD

BETONOVÁ ZÁKLADOVÁ DESKA S KARI SÍŤ

BETON C12/15, KARI SÍŤ Q188

ØBSYP

PISEK NEBO TŘÍDĚNÁ ŠTĚRKOVÁ DRŤ (frakce 0/4 nebo 4/8)

PŘÍPADNĚ ZPĚTNÝ ØBSYP KATROVANÉHO (TŘÍDĚNÉHO) MATERIÁLU

BEZ KAMENŮ A JILU

V ZÁVISLOSTI NA GEOLOGICKÝCH PODMÍNKÁCH DOPORUČUJEME VÝKOP PAŽIT.

Řez

